
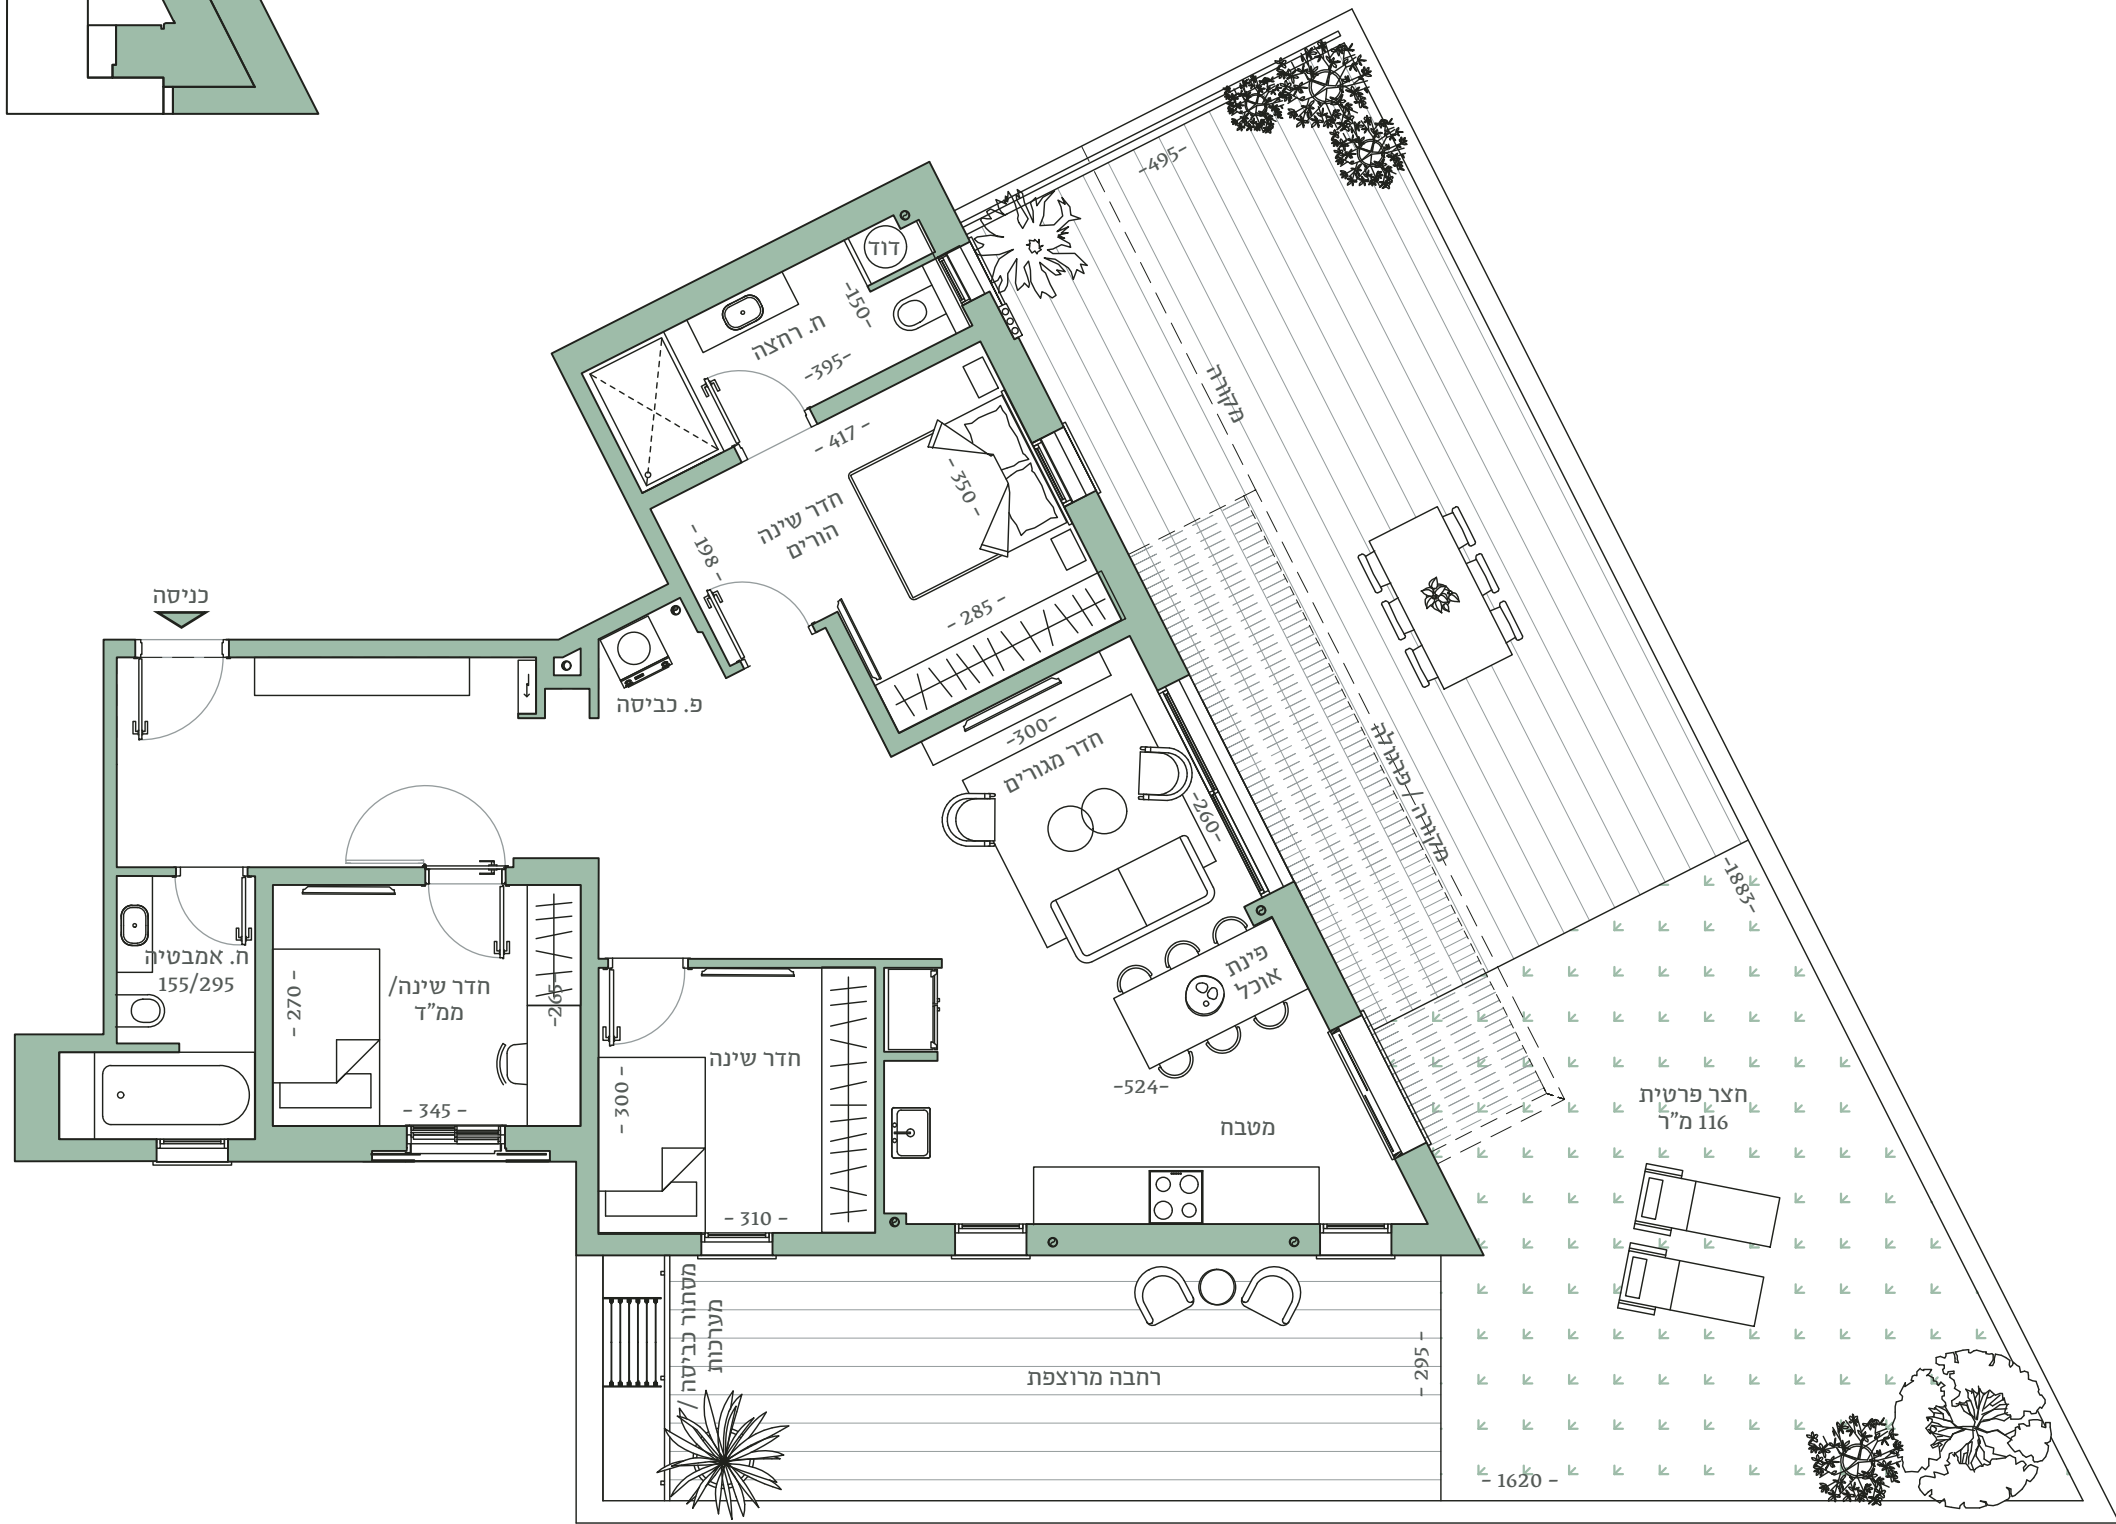


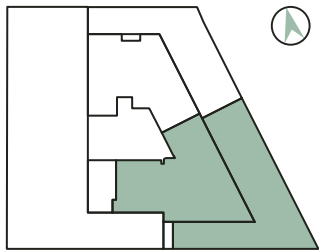

CARASSO חחח

חדרה 10, ת"א

דירה 2 | 4 חדרים | קומת קרקע

שטח דירה: 110 מ"ר

שטח חצר: 116 מ"ר

